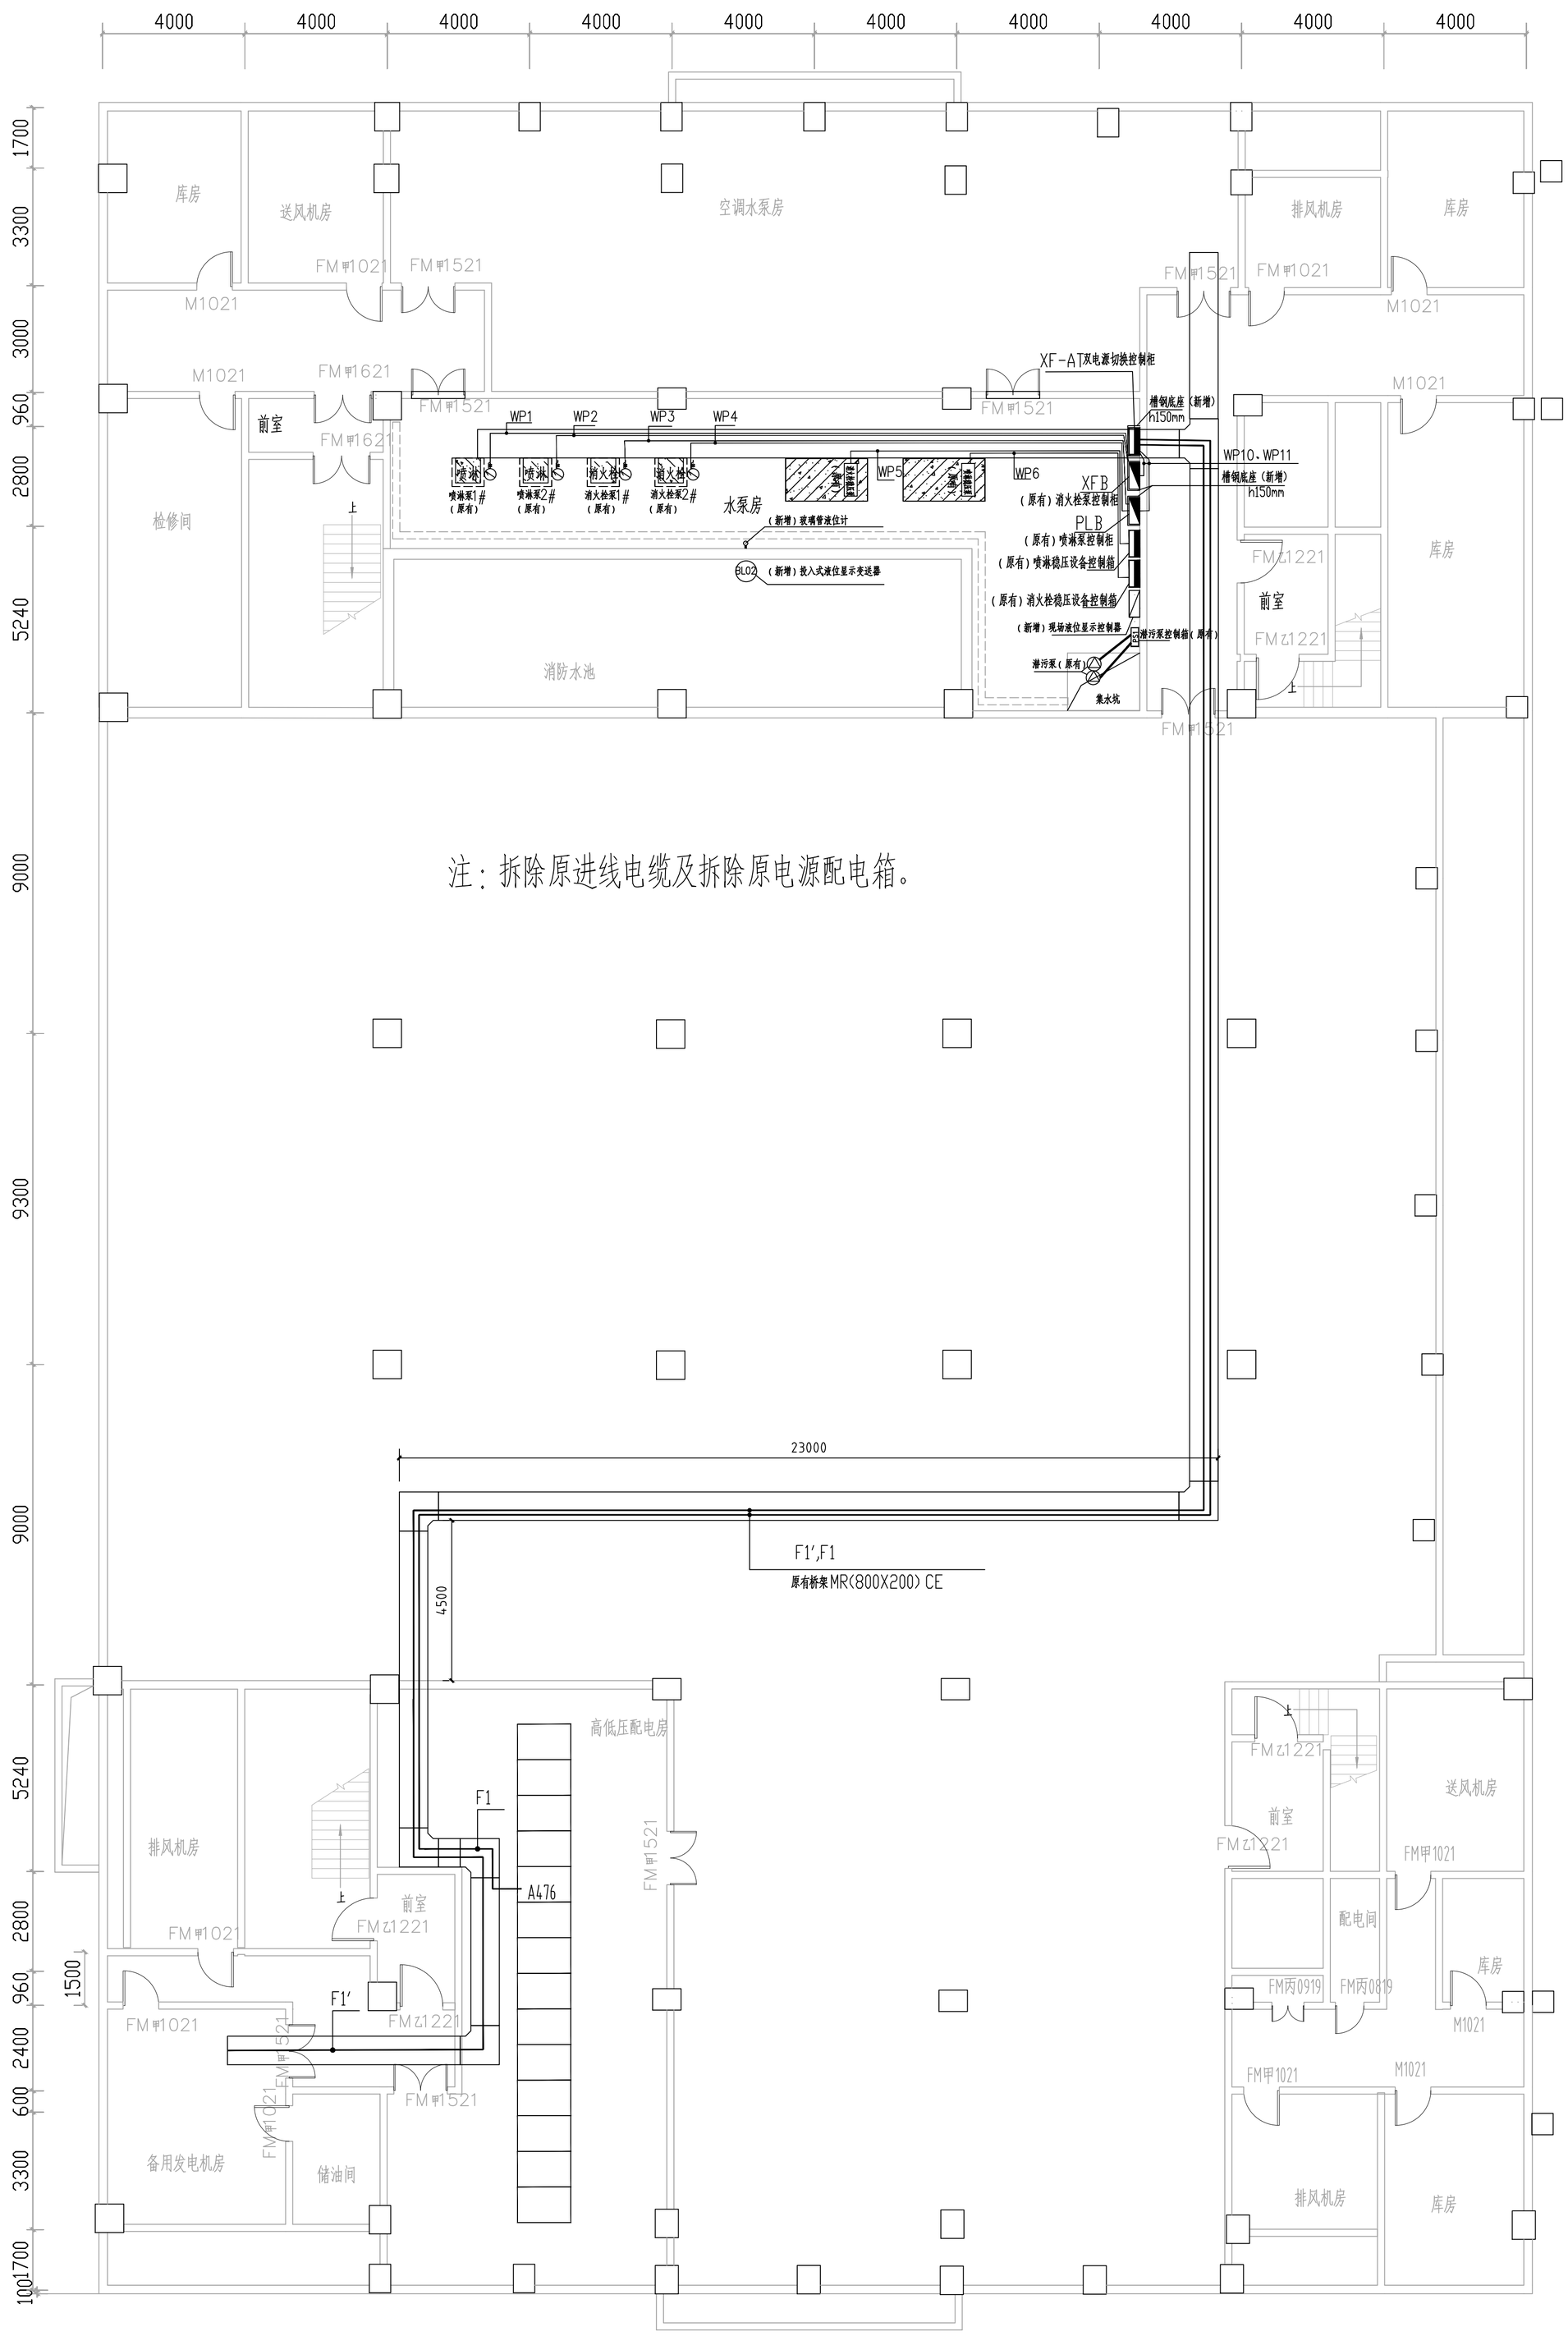

地下一层动力平面局部修改图 1:100

专业会签	总图	黄新儒	结构	李佳鹏	电气	黄小雄
	建筑	莫丽丽	给排水	张远航	暖通	韦 京

广西壮族自治区南宁综合设计院有限公司

地址：广西壮族自治区南宁市衡阳路秀厢5号

本院质量及服务投诉电话：0771-3121345

建筑行业乙级资质　证书编号：A245001369

工程咨询　备案编号：91450107561596653-23

工程造价咨询　备案编号：91450107561596653

注册执业章

出图专用章

信息版权所有，不得复制、套用。

建设单位

广西大学

项目名称

广西大学行健5号楼消防系统改造项目

子项目名称

图纸名称

地下一层动力平面局部修改图

设计号	2025-SJA-01		
图别	电施	版次	第01版
图号	DQ-02	日期	2025.12

审定	黄芝营	黄芝营
审核	莫远航	莫远航
项目负责人	梁理江	梁理江
专业负责人	莫远航	莫远航
校对	许鸿浩	许鸿浩
设计	黄小雄	黄小雄